

登記年月日：令和6年8月22日

令和6年8月29日
これは図面に記録されている内容を証明した書面である。
新潟地方事務局

登記官

堀内章弘




家屋番号	447-22	建築物階平面図
建物の所在	新潟市中央区紫竹山二丁目447番地22	

1/2

主たる建物


1階

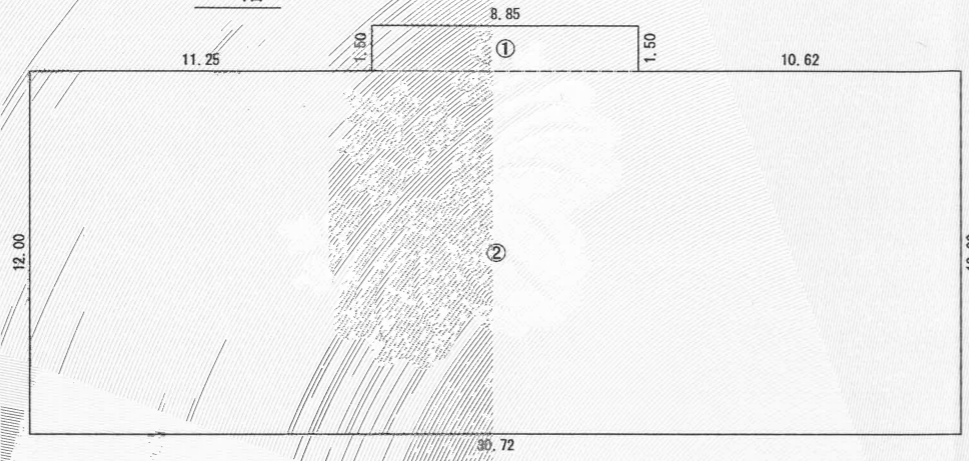

求積

①	8.85 × 1.50 =	13.2750
②	30.72 × 12.00 =	368.6400
面積		381.9150
床面積		381.91㎡

2階

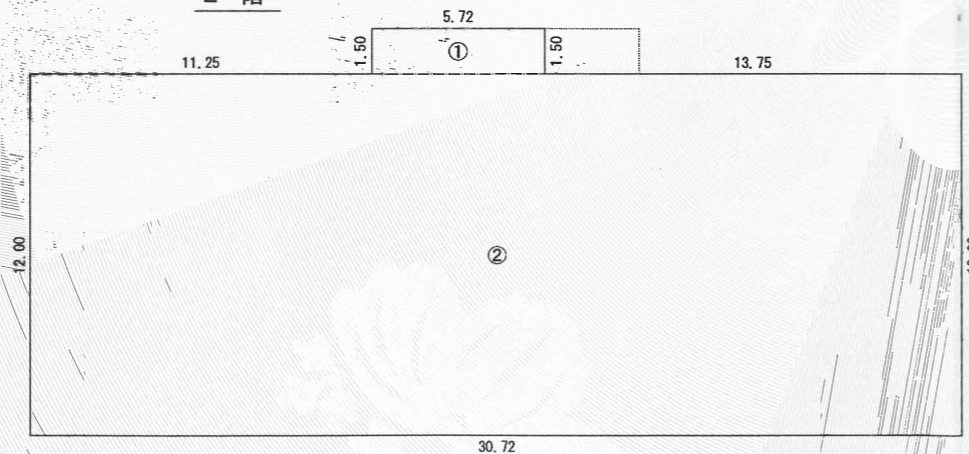

求積

①	5.72 × 1.50 =	8.5800
②	30.72 × 12.00 =	368.6400
面積		377.2200
床面積		377.22㎡



447-14

447-23

447-22

主

447-6

作成者	新潟市中央区姥ヶ山一丁目3番9号 土地家屋調査士 尾形元樹 (令和6年8月5日作成)	縮尺	1/250	嘱託者	新潟市長 中原八一	縮尺	1/500
-----	--	----	-------	-----	-----------	----	-------

登記年月日：令和6年8月22日


令和6年8月29日
これは図面に記録されている内容を証明した書面である。
新潟地方事務局

登記官

堀内章弘



家屋番号	447-22	建築物階平面図
建物の所在	新潟市中央区紫竹山二丁目447番地22	

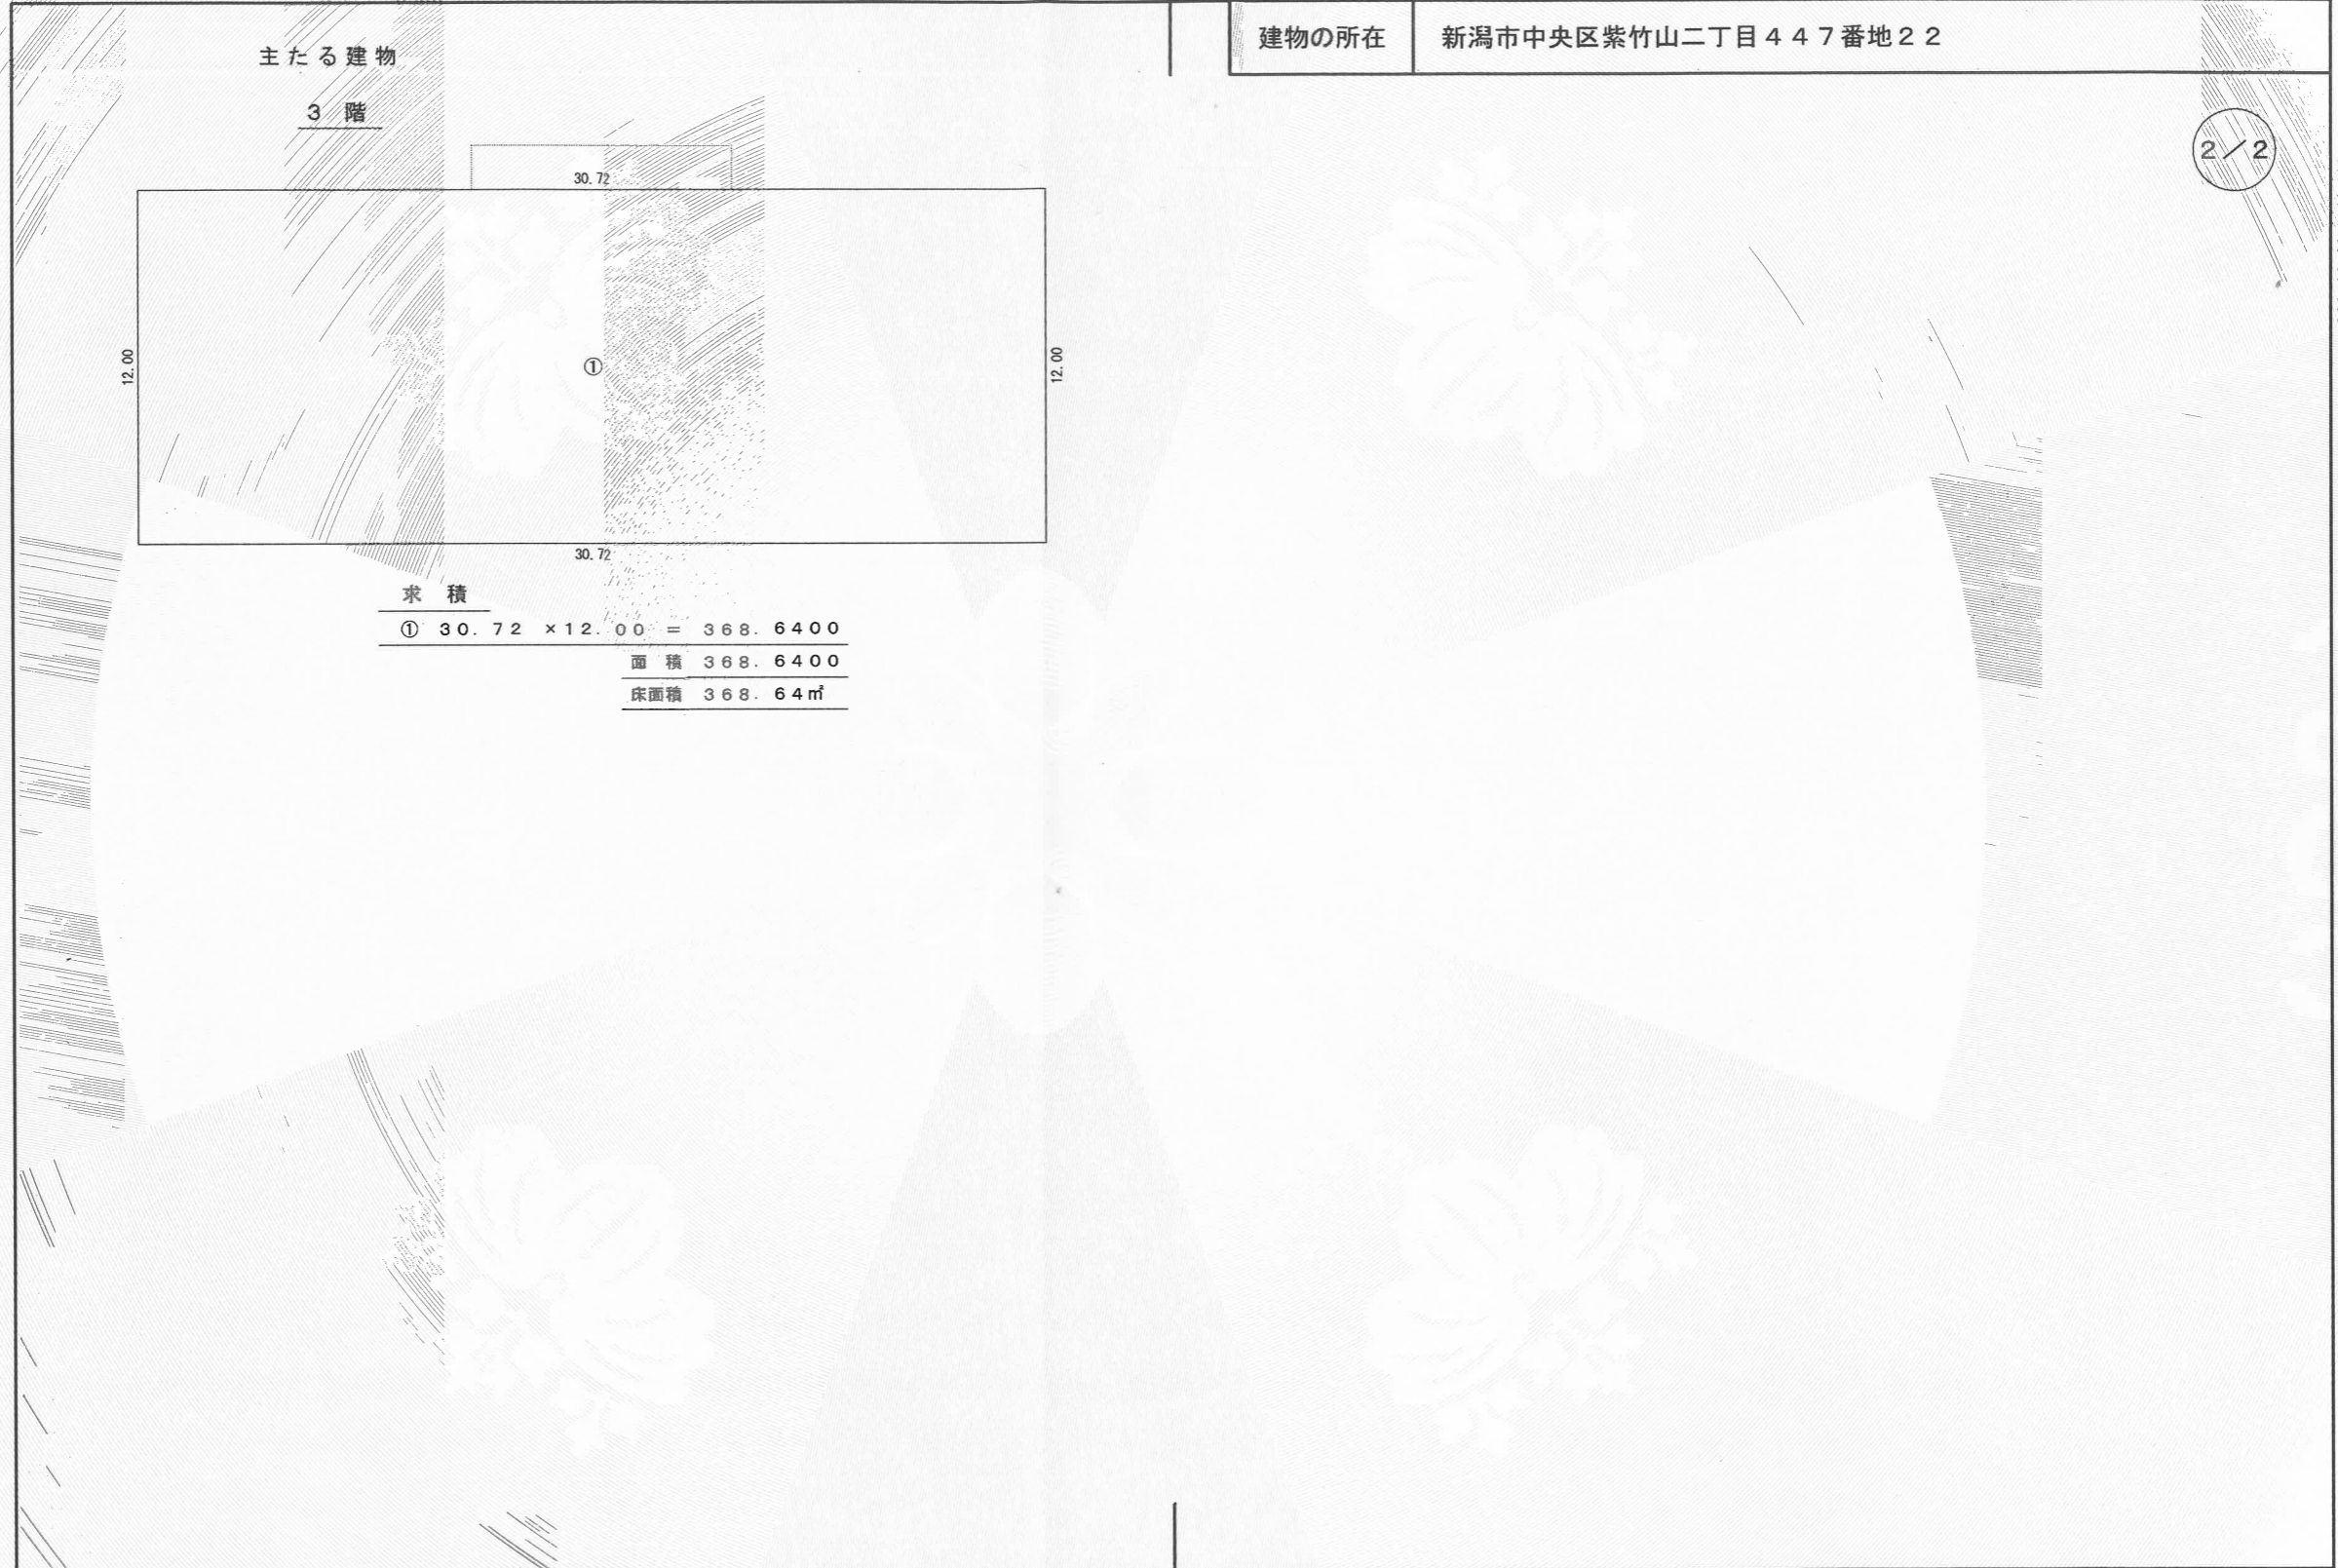

求積
 ① 30.72 × 12.00 = 368.6400
 面積 368.6400
 床面積 368.64㎡

作成者	新潟市中央区姥ヶ山一丁目3番9号 土地家屋調査士 尾形元樹 (令和6年8月5日作成)	縮尺	1 / 250	嘱託者	新潟市長 中原八一	縮尺	1 / 500
-----	--	----	---------	-----	-----------	----	---------