

令和6年8月29日
新潟地方方法務局
これは図面に記録されている内容を証明した書面である。

登記官

堀内章弘



地番	447-1, -22	土地積測量図
土地の所在	新潟市中央区紫竹山二丁目	



求積表				
地番	①447-1			
NO	X _n	Y _n	Y _{n+1} - Y _{n-1}	X _n × (Y _{n+1} - Y _{n-1})
UX2	211101.922	49978.424	112.170	23679302.590740
UX3	211146.256	50115.036	144.577	30526892.253712
UX4	211121.674	50123.001	16.850	3557400.206900
UX5	211096.006	50131.886	22.798	4812566.744788
UX6	211054.128	50145.799	9.601	2026330.682928
N103	211052.550	50141.487	-22.708	-4792581.305400
N101	211045.774	50123.091	-36.978	-7804050.630972
N105	211038.919	50104.509	-37.654	-7946459.456026
N107	211031.867	50085.437	-25.977	-5481974.809059
UX7	211029.160	50078.532	-10.455	-2206309.867800
UX8	211027.769	50074.982	-11.650	-2458473.508850
N111	211024.594	50066.882	-13.694	-2889770.790236
UX1	211022.419	50061.288	-12.384	-2613301.636896
SX4	211043.357	50054.498	-58.422	-12329575.002654
SX5	211026.612	50002.866	-76.074	-16053638.481288
合計				26356.989887
合計面積				13178.494335
地積				13178.49 m ²

求積表				
地番	②447-22			
NO	X _n	Y _n	Y _{n+1} - Y _{n-1}	X _n × (Y _{n+1} - Y _{n-1})
N30	211003.959	50010.173	-26.476	-5586540.818484
SX5	211026.612	50002.866	44.325	9353754.576900
SX4	211043.357	50054.498	58.422	12329575.002654
UX1	211022.419	50061.288	-6.098	-1286814.711062
C20	211017.406	50048.400	-31.946	-6741162.052076
N114	211010.681	50029.342	-38.227	-8066305.302587
合計				2506.695345
合計面積				1253.347625
地積				1253.34 m ²

①+② 合計 14431.8426160 m²

引照点等座標一覧表

測点名	X座標	Y座標	標識の種類
30C86	211290.157	50156.042	街区三角点
30C87	211163.141	49947.531	街区基点
3A116	211248.198	50117.262	街区基点(基点)

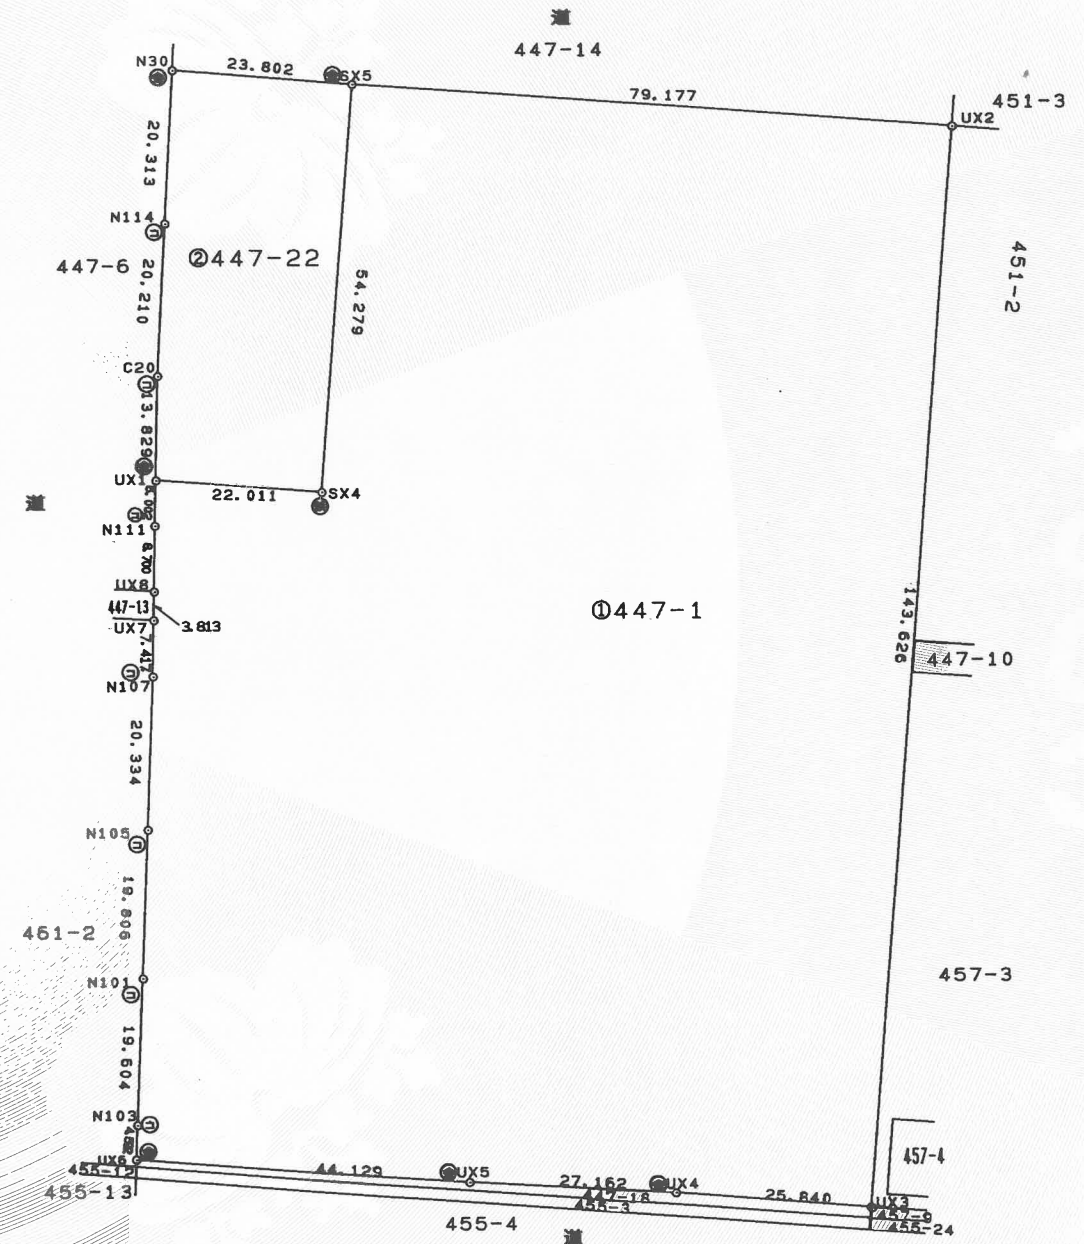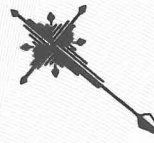

測地系	世界測地系
座標系	東京
測量年月日	平成20年6月

- ⊙ 金属板
- ⊕ 金属標
- ⊖ コンクリート杭

作成者	新潟市中央区姥ヶ山一丁目3番9号 土地家屋調査士 尾形元樹 (平成20年6月10日作成)	縮尺	1/1000
-----	-------------------------------------------------	----	--------

申請人	新潟市長 篠田 昭	縮尺	1/1000
-----	-----------	----	--------

新潟県土地家屋調査士会